


1.5 Zimmerwohnung B2

1.Obergeschoss Grundfläche 33 m²

zum Steinerker
Steckborn
ter tantum
MERITUS

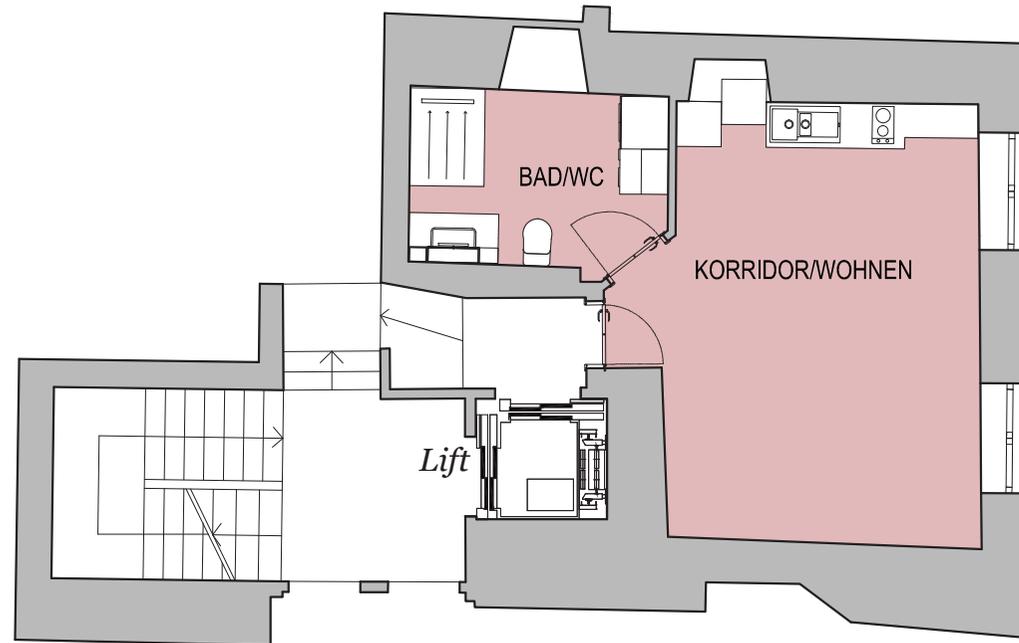

Massstab 1:100

Ausstattung:

Einbauküche

- ✓ Glaskeramikkochfeld 2 Platten
- ✓ Kühlschrank mit Gefrierfach
- ✓ Backofen
- ✓ Mikrowelle
- ✓ Geschirrspüler (12teilig)
- ✓ Spülbecken mit Abtropfbecken
- ✓ Abfall-Trennsystem

Nasszelle

- ✓ Dusche bodeneben
- ✓ WC Aqua Clean Sela
- ✓ Waschtisch mit Lavabo
- ✓ Spiegelschrank
- ✓ Waschmaschine und Tumbler

Kommunikation

- ✓ Funktelefon mit Direktnummer
- ✓ TV 32", mit hauseigenem Infokanal
- ✓ TV-Box (Swisscom TV 2.0)
- ✓ Vido-Türsprechanlage mit Türöffner
- ✓ 2 Internet-Festanschlüsse
- ✓ Internet WLAN